


ERZİN - TAYSEB

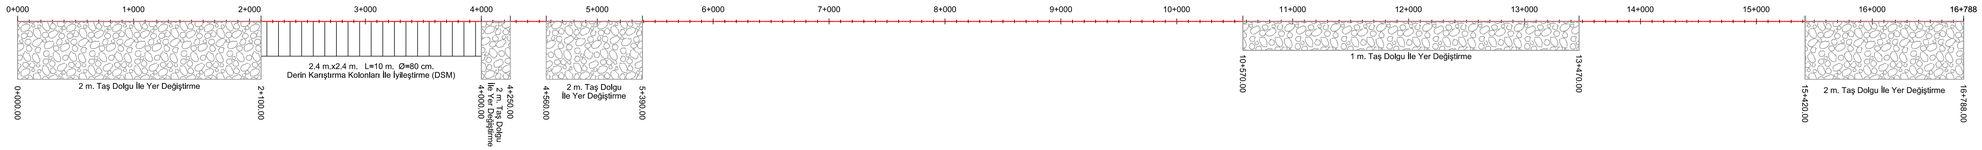


OSB-LİMAN

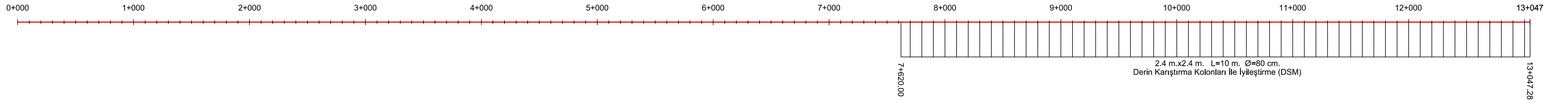

YUKARIBURNAZ - LİMAN

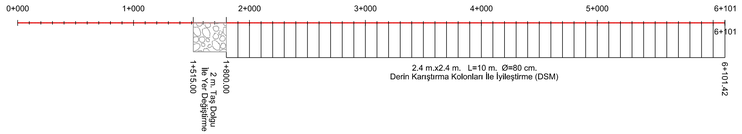

OSB-YUKARIBURNAZ

 

T.C. ULAŞTIRMA VE ALTYAPI BAKANLIĞI
ALTYAPI YATIRIMLARI GENEL MÜDÜRLÜĞÜ

ENGINEERING DESIGN REVIEW, PREPARATION OF BIDDING DOCUMENTS FOR CIVIL WORKS, AND CONSTRUCTION SUPERVISION OF LAST-MILE RAIL CONNECTIVITY INFRASTRUCTURE IN TURKEY'S ÇUKUROVA REGION AND İSKENDERUN BAY

ALTYAPI YATIRIMLARI GENEL MÜDÜRLÜĞÜ

☐ ONAYLANMAMIŞTIR / NOT TO BE APPROVED ☐ SARTLI ONAYLANMIŞTIR / CONDITIONALLY APPROVED

İNCELEYEN / REVIEWED BY	ŞUBE MÜDÜRÜ / DEPARTMENT MANAGER	DAİRE BAŞKANI / HEAD OF DEPARTMENT	GENEL MÜDÜR / GENERAL MANAGER
.../.../.....	.../.../....	.../.../....	.../.../....

DANIŞMAN / CONSULTANT

Tasarım / Designed By	Çizen / Drawn By	Kontrol / Checked By	Onay / Approved By
.../.../....	.../.../....	.../.../....	.../.../....

Pafta Adı / Drawing Title

JEOLOJİK JEOTEKNİK PLAN
İTİNERER

Aşama Türü / Phase Type	KESİN
Tarih / Date	2023
Ölçek / Scale	-

Pafta No / Drawing No

Proje Kodu / Project Code	İdare Kodu / Idare Code	Lokasyon Kodu / Location Code	Yapı Kodu / Asset Code	Disiplin Kodu / Disc. Code	Pafta No / Drawing No	Tasarım Alt. / Design Ver.	Revizyon / Revision
CKR	AYGM	-	JEO	GZG	002	K	000

Pafta / Sheet